



VORHABENBEZOGENER BEBAUUNGSPLAN "WOHNBEBAUUNG FREIHEITSSTRASSE, KIRCHHEIMBOLANDEN", PLANTEIL II, STAND SATZUNG (10.08.2022)

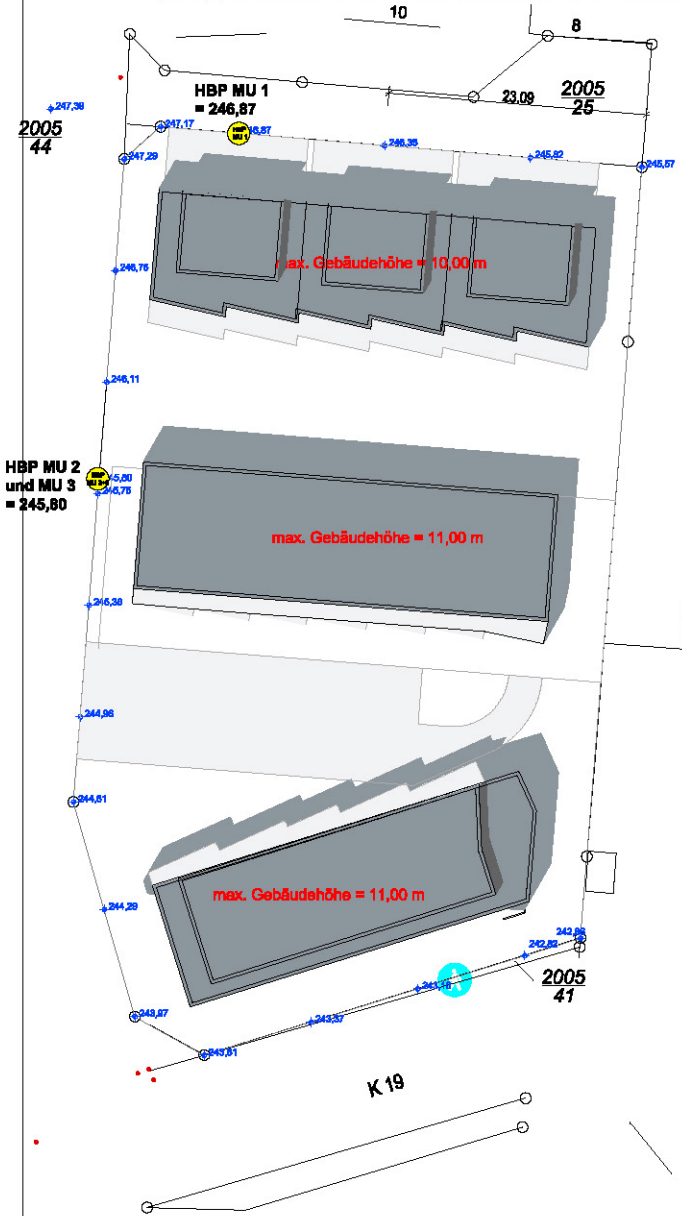

- BESTANDTEILE DES VORHABENBEZOGENEN BEBAUUNGSPLANES "WOHNBEBAUUNG FREIHEITSSTRASSE, KIRCHHEIMBOLANDEN" SIND:
- TEIL I: PLANZEICHNUNG MIT TEXTLICHER FESTSETZUNGEN
 - TEIL II: VORHABEN- UND ERSCHLIEßUNGSPLAN (VEP) -GEBUNDENE URKUNDE.

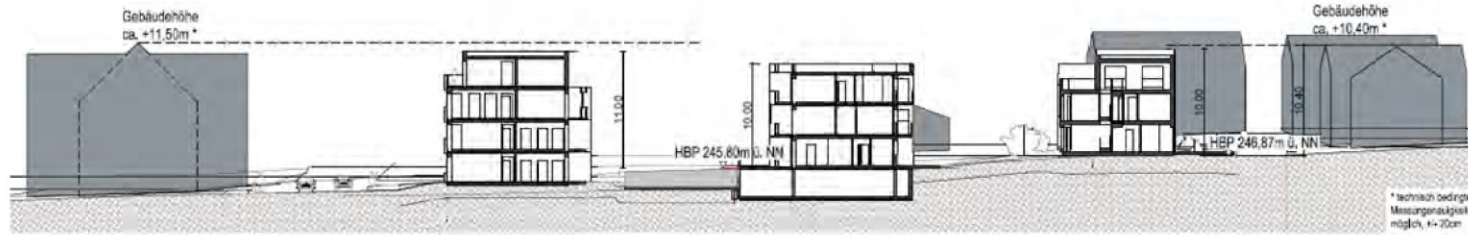

ÄNDERUNGEN	DATUM	ZEICHN.

PROJEKT	VORHABENBEZ. B-PLAN "WOHNBEBAUUNG FREIHEITSSTRASSE" KIRCHHEIMBOLANDEN
VORHABEN-TRÄGER	HERR DENNIS BERBERICH UND HERR ALEXANDER TINEB-HORVATH BRUNNENSTR. 2 67240 SOSENHEIM-ROXHLM.
PLANER	FABER. Wilhelm Faber GmbH, Alburger Str. 4, 67555 Almy, Tel. 0 67 31 748 870-0, Fax 0 67 31 149 879-20
PLAN	PLANTEIL II: PLANZEICHNUNG MIT GRUNDSTÜCKSBEBAUUNG
PLANSTAND	SATZUNG (10.08.2022)